




# CONTINENT STREET


вул. Зелена 407


 Здача будинку:  
4 квартал 2027 року

 Розтермінування:  
до 24 місяців

 Перший внесок:  
від 40%

 Будинок  
комфорт-класу

 Підземний  
паркінг-укриття

 Безпека та  
відеонагляд



# CONTINENT STREET



## 2 секція 1 поверх

**Локація:**  
вул. Зелена 407

**Перший внесок:**  
від 40%

**Розтермінування:**  
до 24 місяців

**Завершення будівництва:**  
4 квартал 2027 року

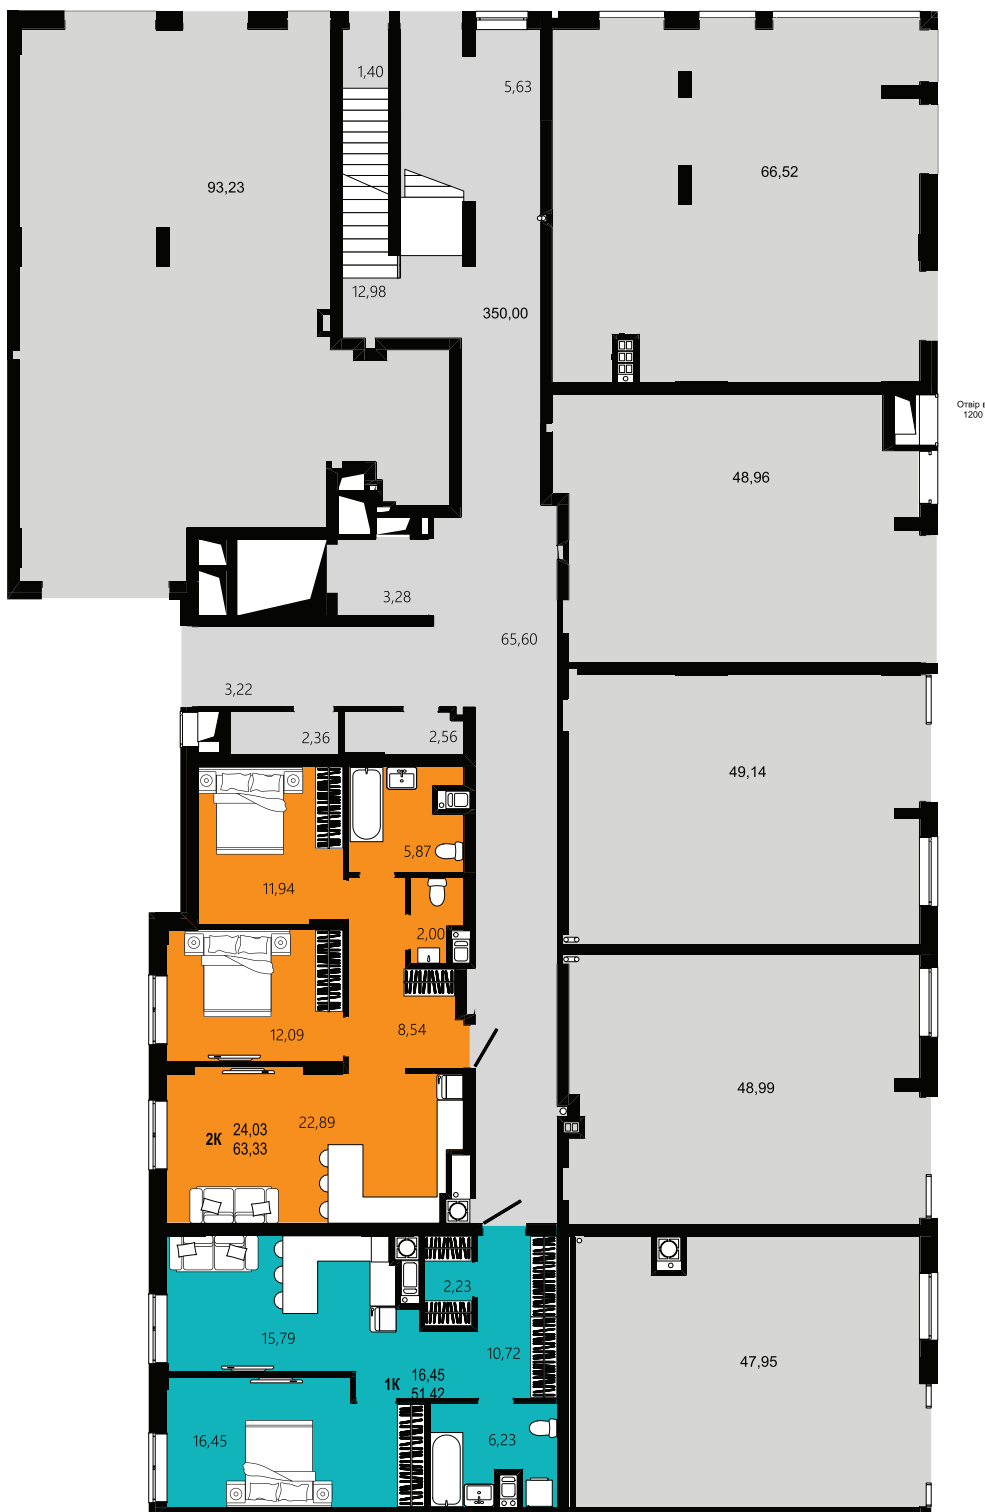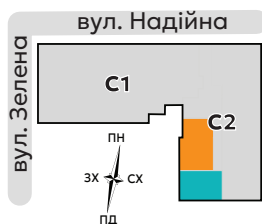

1 пов. №31

**2 КИМНАТНА**

Заг. площа: 63,33м<sup>2</sup>

Жит. площа: 24,03м<sup>2</sup>

1 пов. №32

**1 КИМНАТНА**

Заг. площа: 51,42м<sup>2</sup>

Жит. площа: 16,45м<sup>2</sup>



# CONTINENT STREET

## 1 секція 5-7 поверх



Локація:  
вул. Зелена 407

Перший внесок:  
від 40%

Розтермінування:  
до 24 місяців

Завершення будівництва:  
4 квартал 2027 року

---

---

---

---

---

---

---

---

---

---


**3 КИМНАТНА** 5 пов. №20  
Заг. площа: 94,63м<sup>2</sup> 6 пов. №25  
Жит. площа: 48,81м<sup>2</sup> 7 пов. №30

**1 КИМНАТНА** 5 пов. №19  
Заг. площа: 44,36м<sup>2</sup> 6 пов. №24  
Жит. площа: 13,81м<sup>2</sup> 7 пов. №29

**1 КИМНАТНА** 5 пов. №18  
Заг. площа: 44,31м<sup>2</sup> 6 пов. №23  
Жит. площа: 14,00м<sup>2</sup> 7 пов. №28

**1 КИМНАТНА** 5 пов. №17  
Заг. площа: 42,05м<sup>2</sup> 6 пов. №22  
Жит. площа: 16,20м<sup>2</sup> 7 пов. №27

**3 КИМНАТНА** 5 пов. №16  
Заг. площа: 93,99м<sup>2</sup> 6 пов. №21  
Жит. площа: 47,93м<sup>2</sup> 7 пов. №26

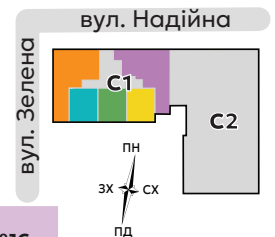

# CONTINENT STREET


## 2 секція 2-4 поверх

**Локація:**  
вул. Зелена 407

**Перший внесок:**  
від 40%

**Розтермінування:**  
до 24 місяців

**Завершення будівництва:**  
4 квартал 2027 року

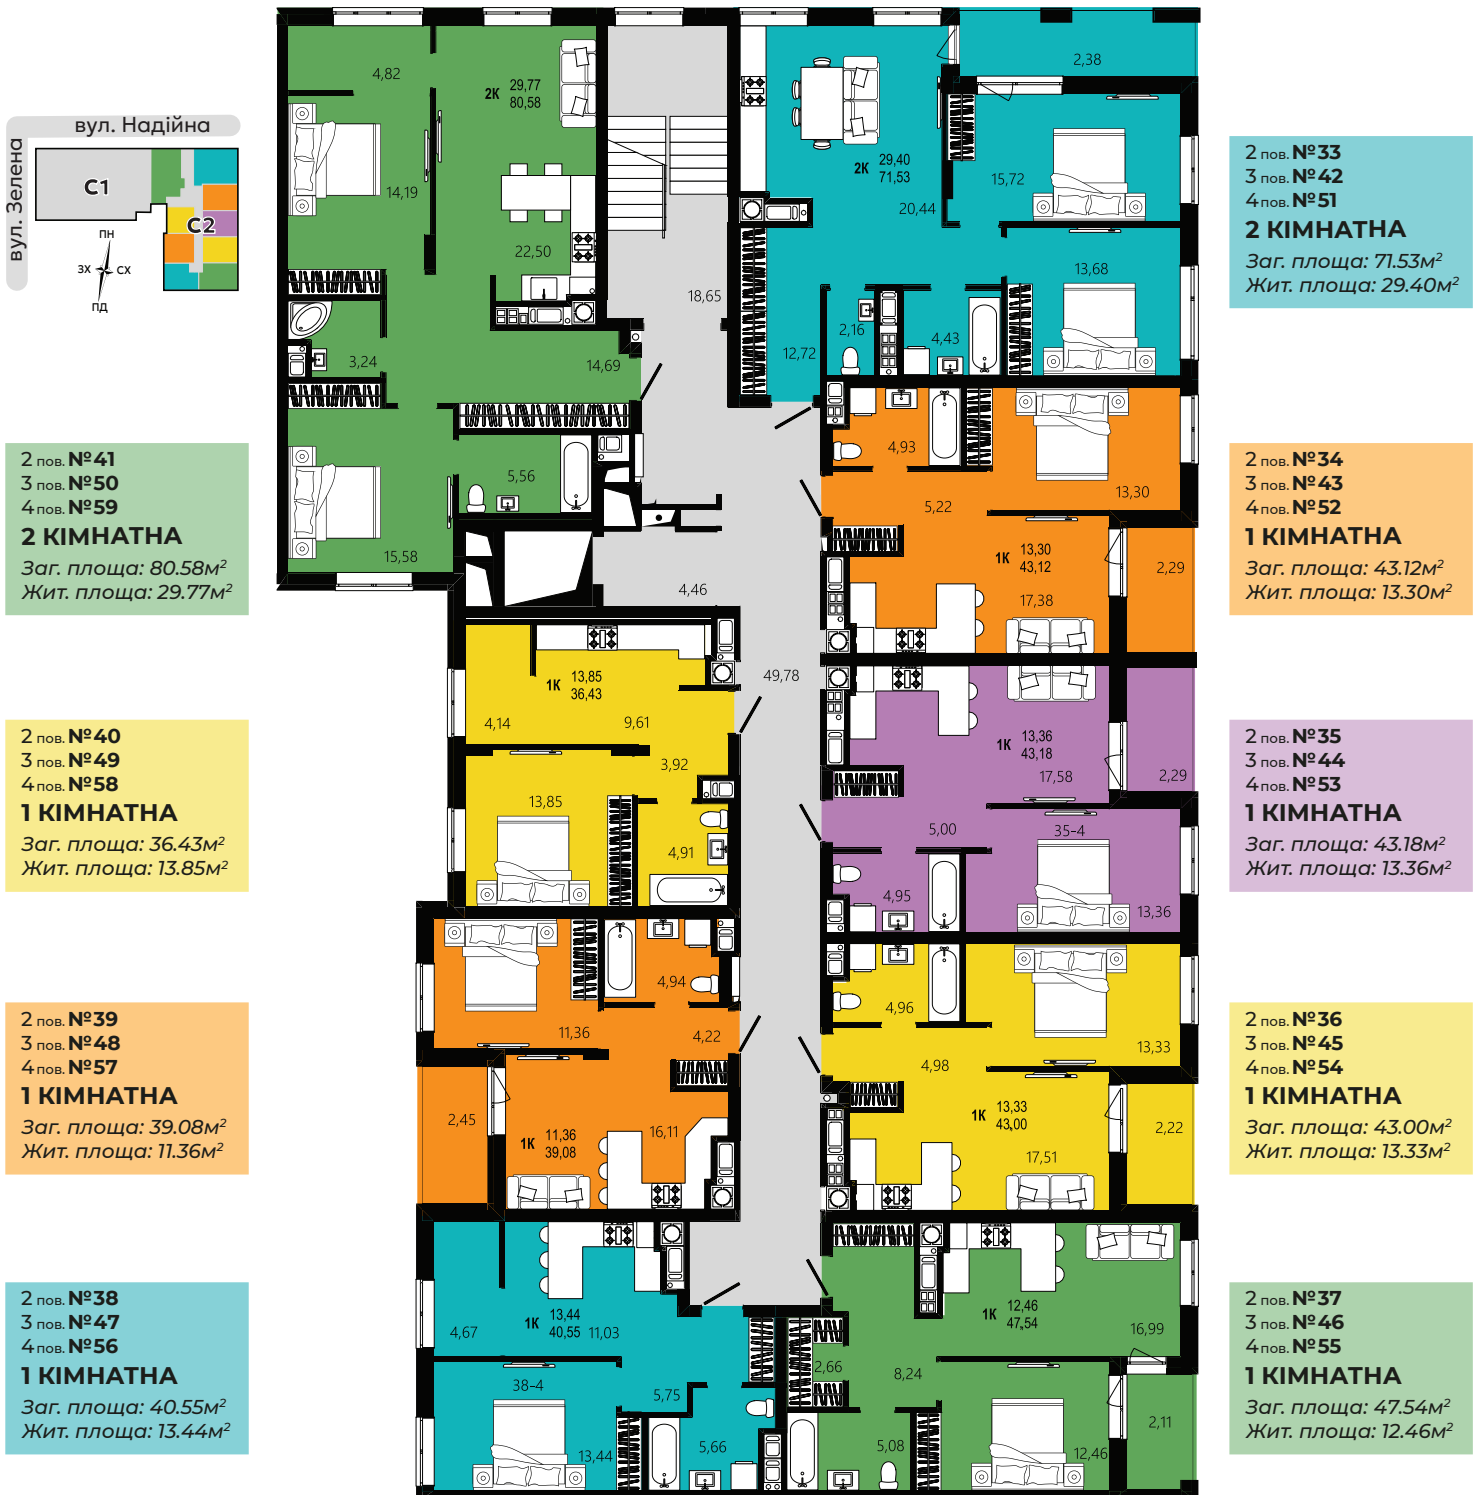

# CONTINENT STREET


## 2 секція 5-7 поверх

**Локація:**  
вул. Зелена 407

**Перший внесок:**  
від 40%

**Розтермінування:**  
до 24 місяців

**Завершення будівництва:**  
4 квартал 2027 року

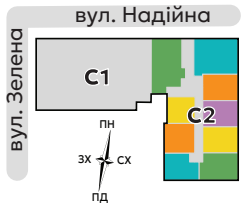

5 пов. №68  
6 пов. №77  
7 пов. №86  
**2 КИМНАТНА**  
Заг. площа: 80.58м<sup>2</sup>  
Жит. площа: 29.77м<sup>2</sup>

5 пов. №67  
6 пов. №76  
7 пов. №85  
**1 КИМНАТНА**  
Заг. площа: 36.43м<sup>2</sup>  
Жит. площа: 13.85м<sup>2</sup>

5 пов. №66  
6 пов. №75  
7 пов. №84  
**1 КИМНАТНА**  
Заг. площа: 39.08м<sup>2</sup>  
Жит. площа: 11.36м<sup>2</sup>

5 пов. №65  
6 пов. №74  
7 пов. №83  
**1 КИМНАТНА**  
Заг. площа: 40.55м<sup>2</sup>  
Жит. площа: 13.44м<sup>2</sup>



5 пов. №60  
6 пов. №69  
7 пов. №78  
**2 КИМНАТНА**  
Заг. площа: 71.53м<sup>2</sup>  
Жит. площа: 29.40м<sup>2</sup>

5 пов. №61  
6 пов. №70  
7 пов. №79  
**1 КИМНАТНА**  
Заг. площа: 43.12м<sup>2</sup>  
Жит. площа: 13.30м<sup>2</sup>

5 пов. №62  
6 пов. №71  
7 пов. №80  
**1 КИМНАТНА**  
Заг. площа: 43.18м<sup>2</sup>  
Жит. площа: 13.36м<sup>2</sup>

5 пов. №63  
6 пов. №72  
7 пов. №81  
**1 КИМНАТНА**  
Заг. площа: 43.00м<sup>2</sup>  
Жит. площа: 13.33м<sup>2</sup>

5 пов. №64  
6 пов. №73  
7 пов. №82  
**1 КИМНАТНА**  
Заг. площа: 47.54м<sup>2</sup>  
Жит. площа: 12.46м<sup>2</sup>

# CONTINENT STREET


## 2 секція 8 поверх

**Локація:**  
вул. Зелена 407

**Перший внесок:**  
від 40%

**Розтермінування:**  
до 24 місяців

**Завершення будівництва:**  
4 квартал 2027 року

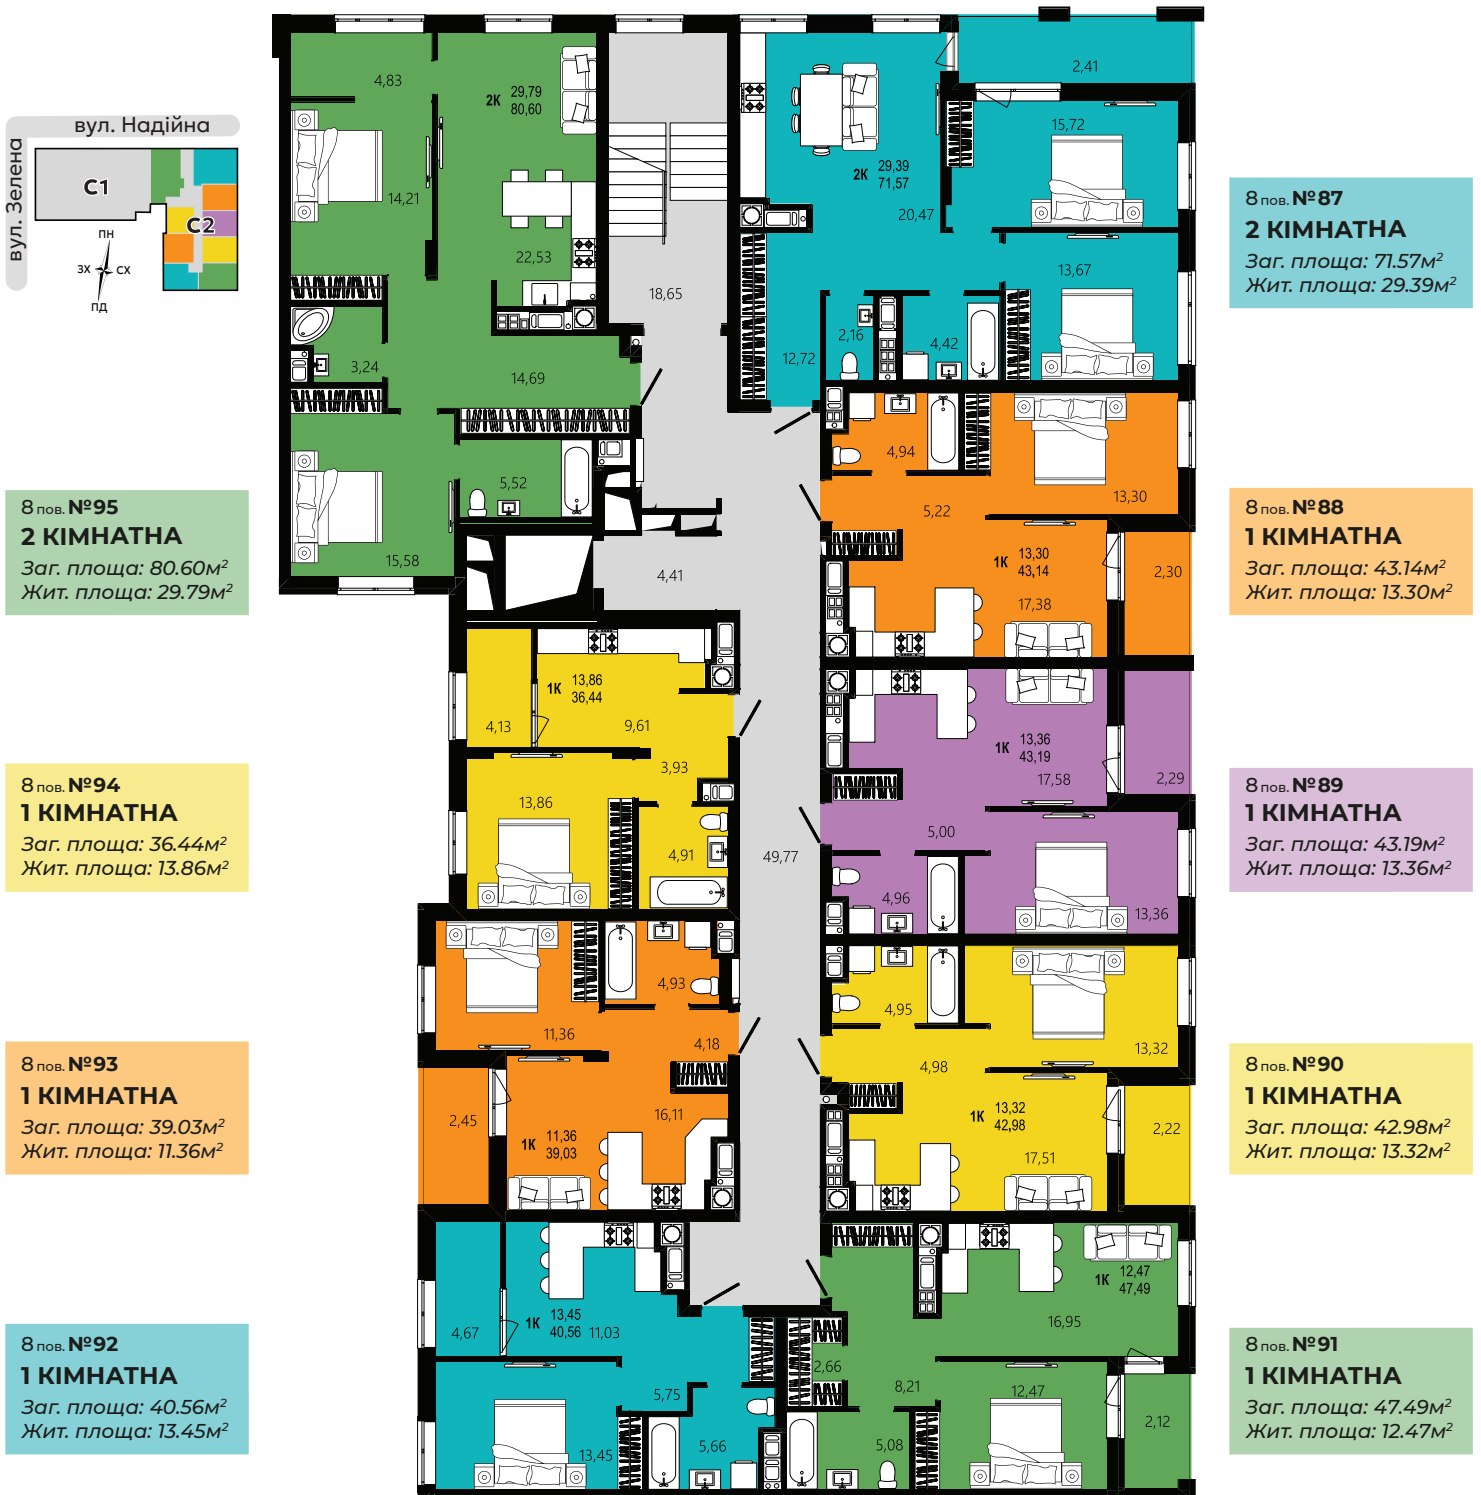

# CONTINENT STREET


## 2 секція 9-10 поверх

**Локація:**  
вул. Зелена 407

**Перший внесок:**  
від 40%

**Розтермінування:**  
до 24 місяців

**Завершення будівництва:**  
4 квартал 2027 року

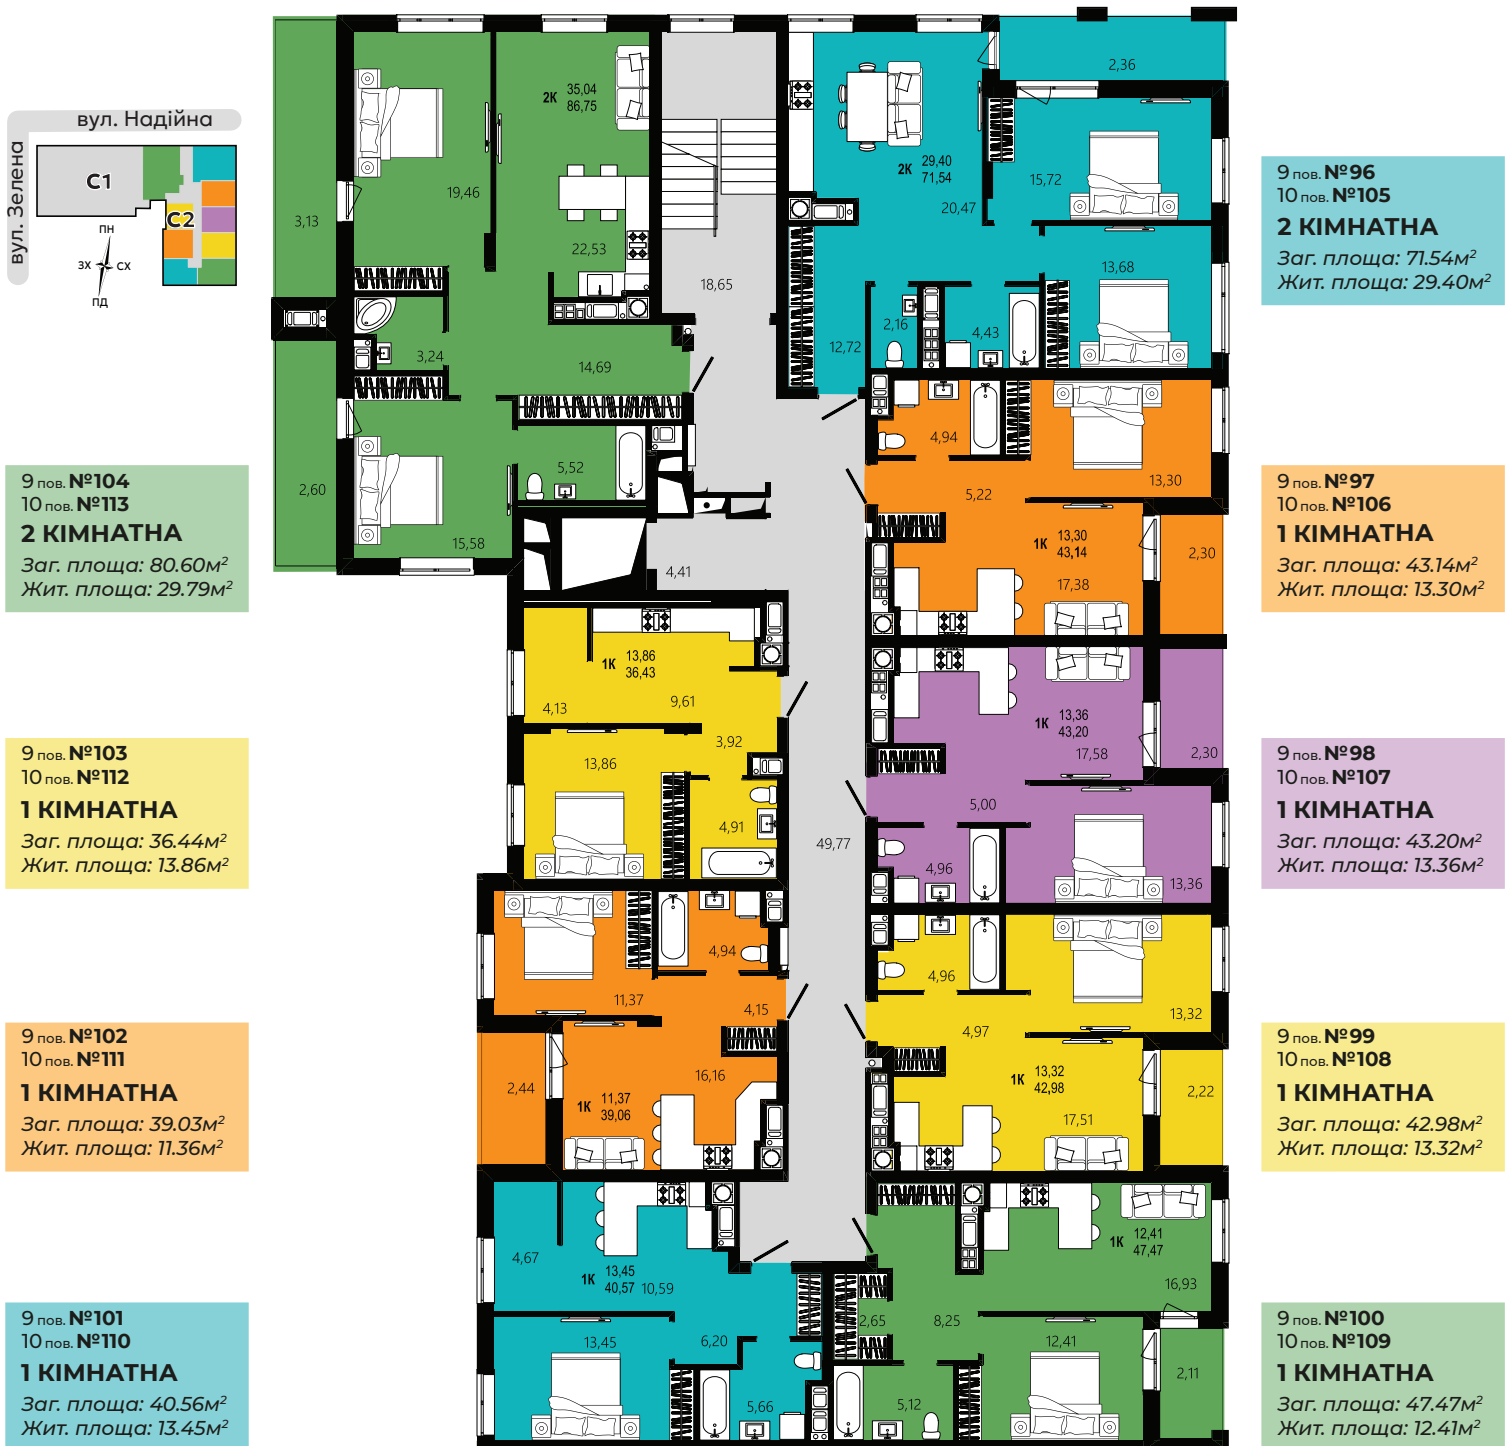

# CONTINENT STREET


## Генплан


Локація:  
вул. Зелена 407

Перший внесок:  
від 40%

Розтермінування:  
до 24 місяців

Завершення будівництва:  
4 квартал 2027 року

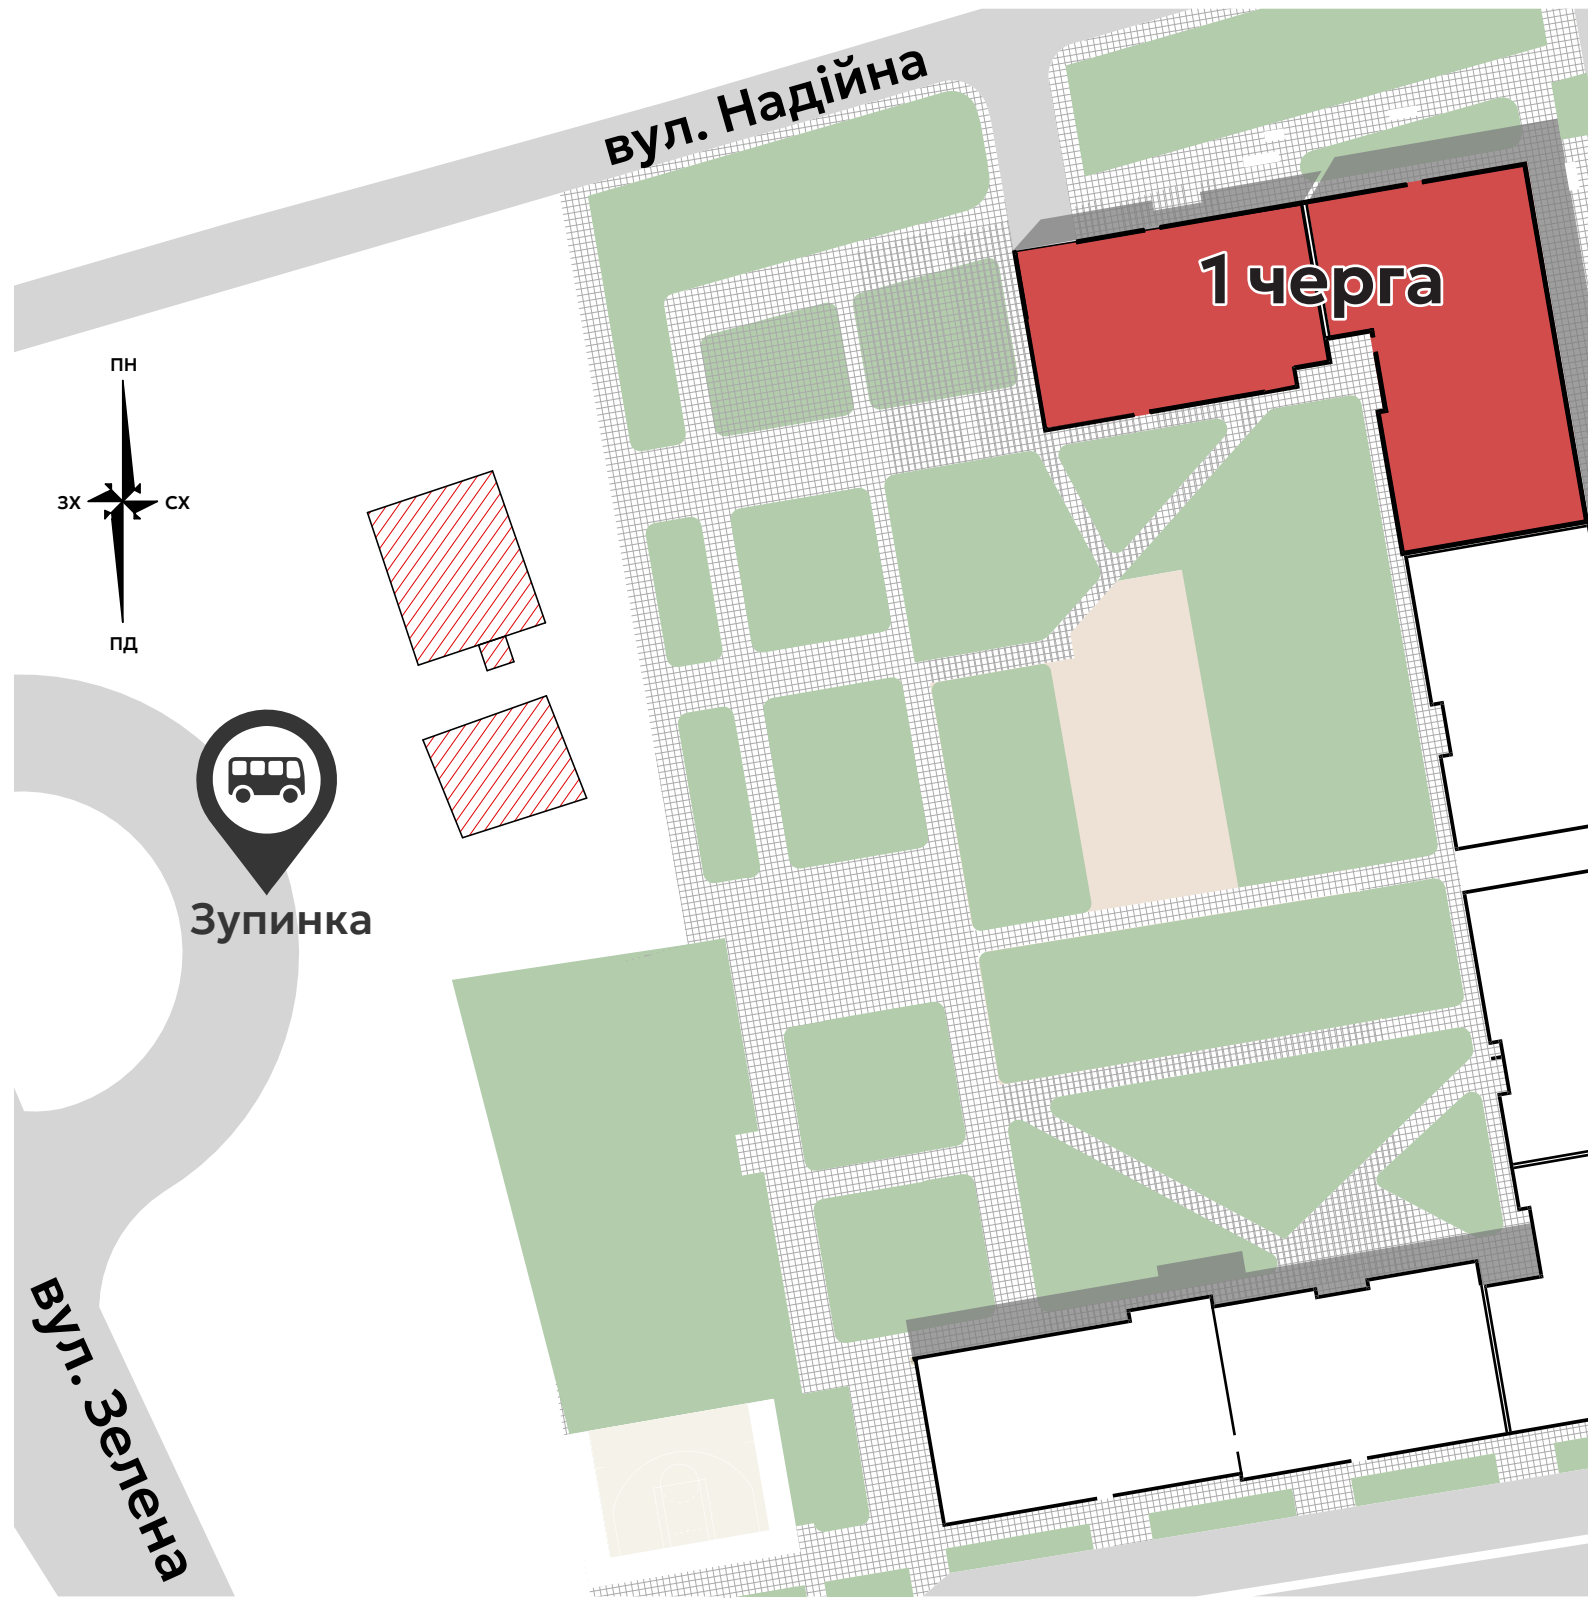

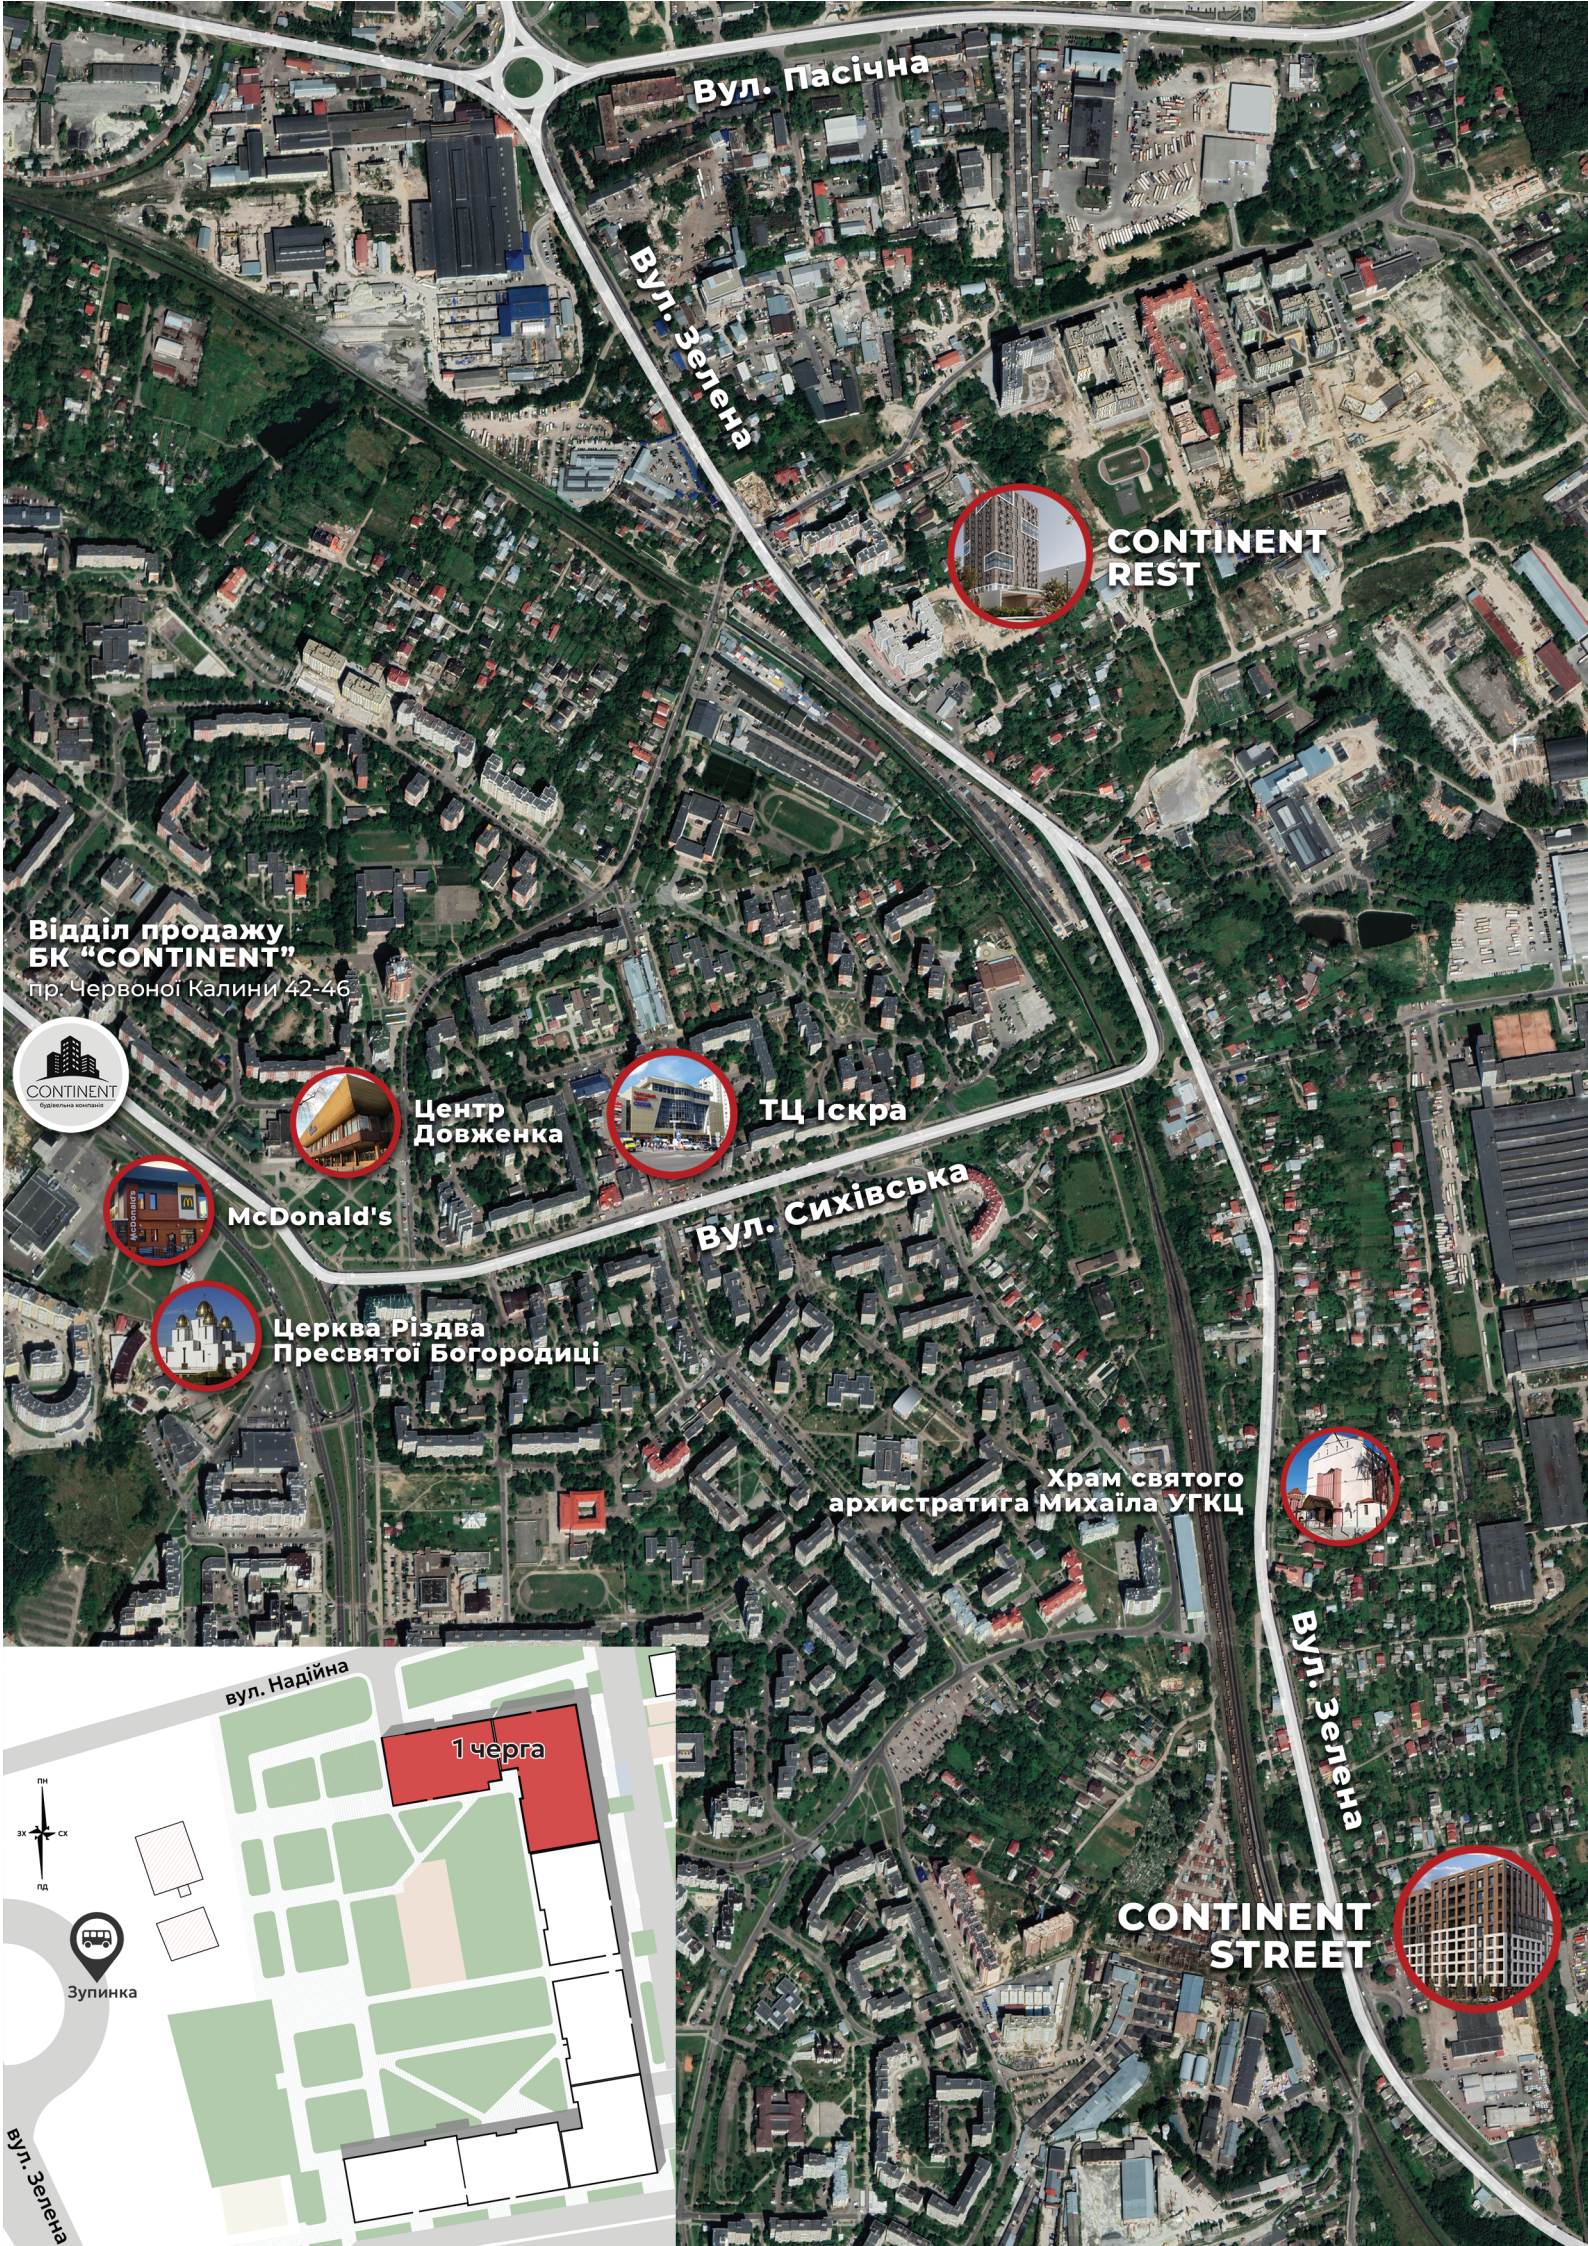

Вул. Пасічна

Вул. Зелена

CONTINENT REST

Відділ продажу  
БК "CONTINENT"  
пр. Червоної Калини 42-46



Центр  
Довженка



ТЦ Іскра



McDonald's

Вул. Сихівська



Церква Різдва  
Пресвятої Богородиці

Храм святого  
архистратига Михаїла УГКЦ



Вул. Зелена

CONTINENT STREET

